



Pergamenter Gärten
SEIT 1837 EINE EXKLUSIVE ADRESSE


Raum	Fläche
Flur	5,00 m ²
WC	2,00 m ²
Kochen	7,00 m ²
Wohnen	29,00 m ²
Schlafen	17,00 m ²
Bad	6,50 m ²
Terrasse (25% von ca. 18 m ²):	4,50 m ²
Gesamtfläche:	71,00 m²

Kontakt

Telefon: 0361 217 11 59
friedrich@pergamenter-gaerten.de
www.pergamenter-gaerten.de

Pergamentergasse 31a

Wohnung 3 | Dachgeschoss

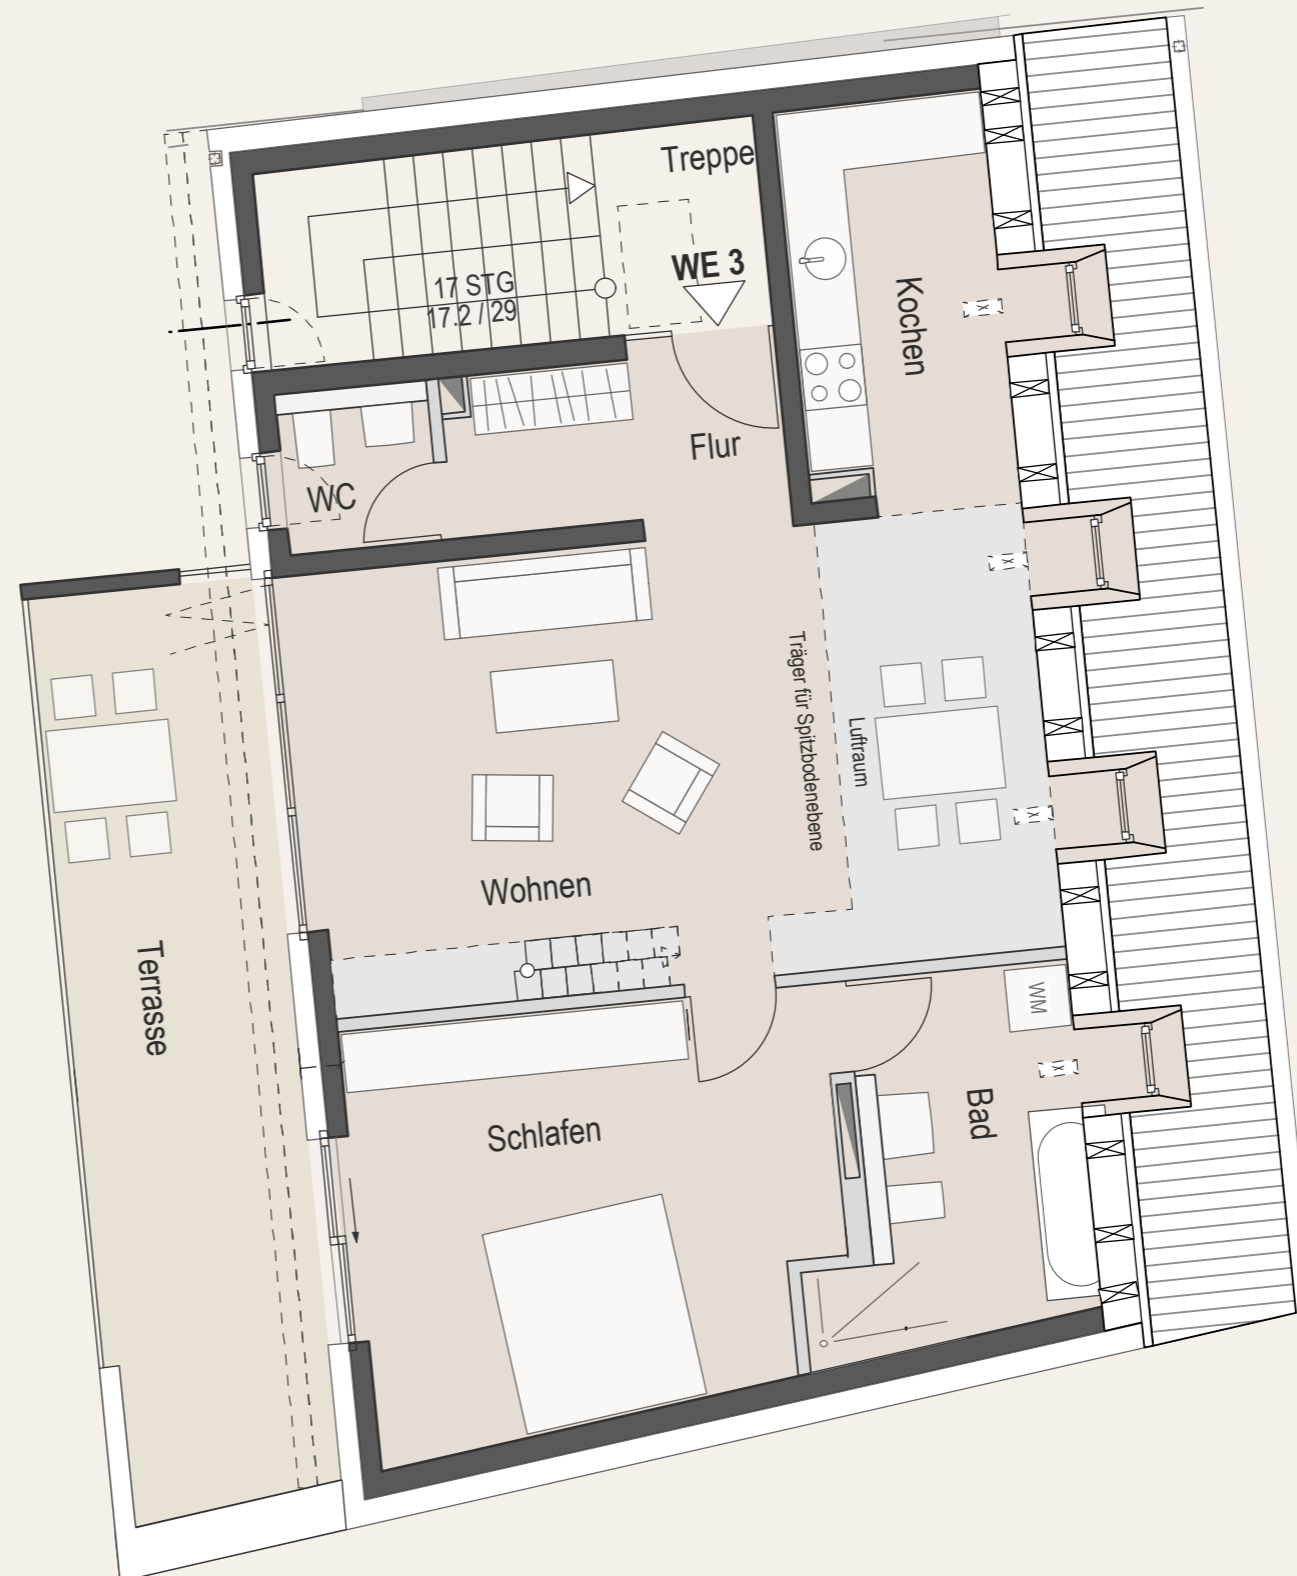



Pergamenter Gärten
SEIT 1837 EINE EXKLUSIVE ADRESSE

Raum	Fläche
Stellfläche f. Wasserspeicher	8,00 m ²
Spitzboden	8,00 m ²
Abstellfläche	9,00 m ²
Gesamtfläche:	25,00 m²

Kontakt

Telefon: 0361 217 11 59
friedrich@pergamenter-gaerten.de
www.pergamenter-gaerten.de

Pergamentergasse 31a

Wohnung 3 | Spitzboden

